




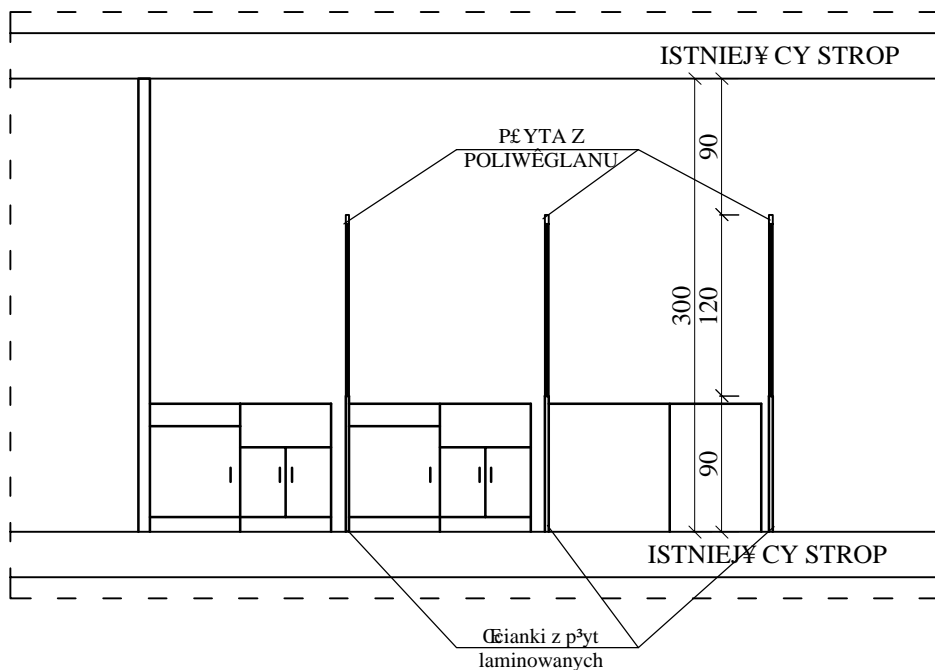


# PRZEKRÓJ A - A

SKALA 1:50



Zastosowano płyty laminowane grubości 25mm w kolorze białym .

TYTUŁ RYSUNKU:  PROJEKT: PRZEKRÓJ A - A		NAZWISKO	UPRAW.	DATA	PODPIS
	ASYSTENT	inż. Wojciech FIGULA		IX. 2006	
	ASYSTENT	inż. Michał WAEKUSKI		IX. 2006	
	ASYSTENT	inż. Paweł ANDRECZKO		IX. 2006	
	ASYSTENT	inż. Iwona KONSEK		IX. 2006	
	PROJEKTANT	tech. Dariusz MAJER	627/02	IX. 2006	
OBIEKT <i>Projekt budowlano - wykonawczy modernizacji kuchni w Szkole Podstawowej nr 10 w Dł. browie Górniczej</i>		SKALA  1:50		NR RYSUNKU  P - 2	
INWESTOR <i>Urząd Miasta Dł. browa Górnicza Ul. Graniczna 21: 41-300 Dł. browa Górnicza</i>					

"KOSZT-BUD"  
Dariusz MAJER  
44-196 KNURÓW  
GEN. J. ZIETKA 18C/12



**KOSZT-BUD**  
ZAKŁAD USŁUG  
PROJEKTOWO-KOSZTORYSOWYCH  
I NADZORU INWESTORSKIEGO  
**Dariusz Majer**